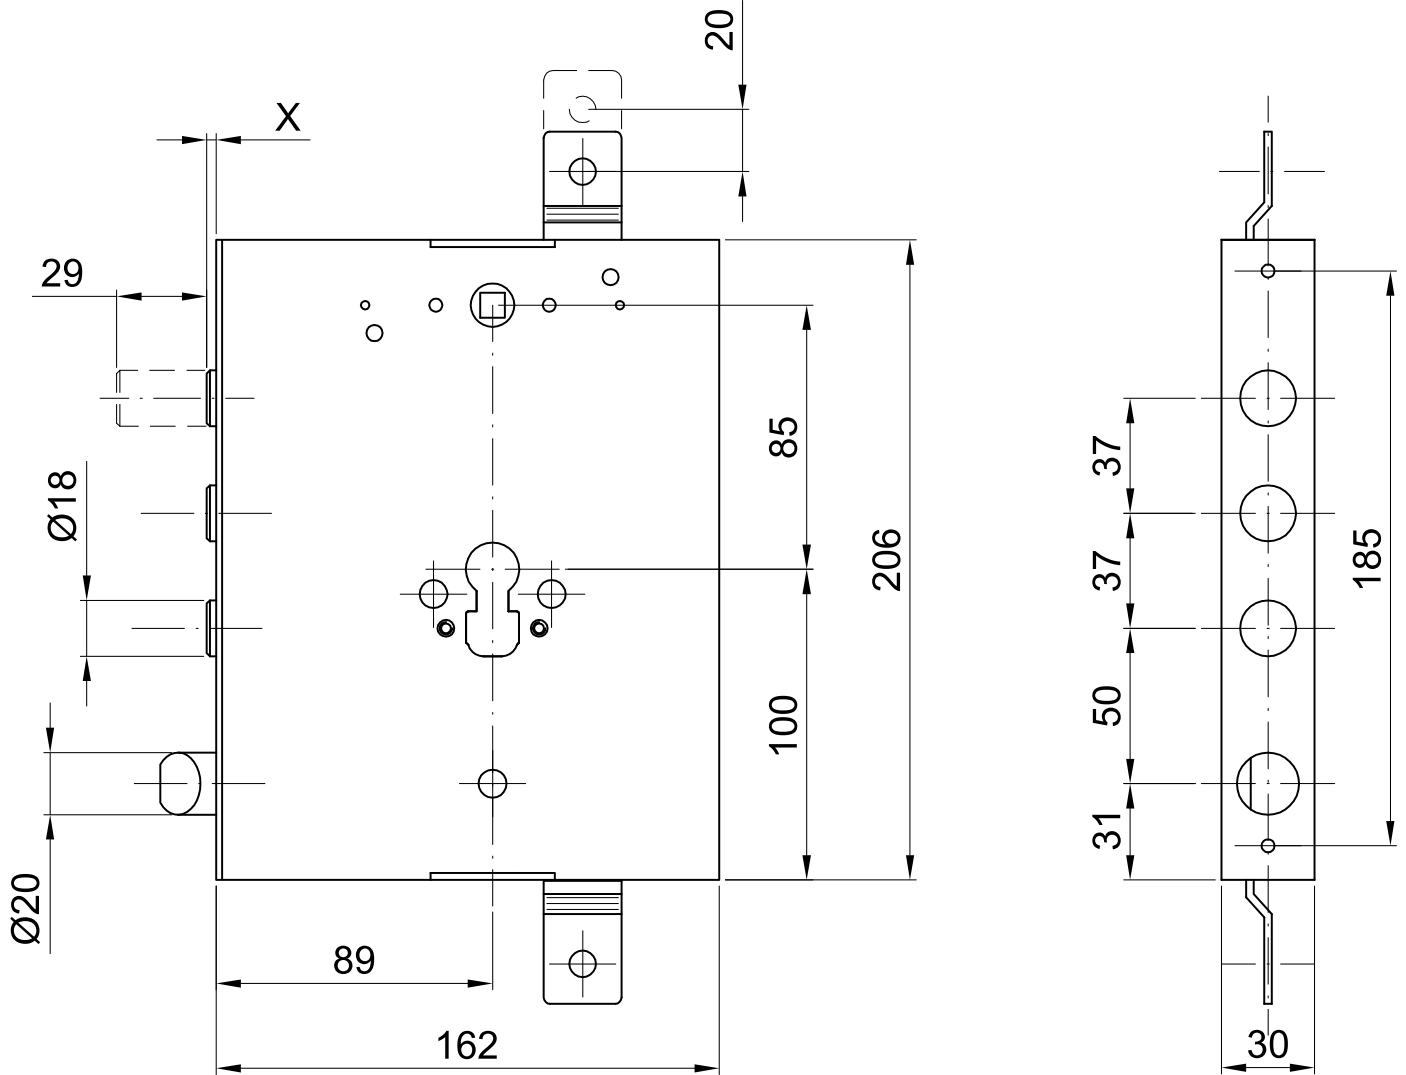
20
X
29
Ø18
85
206
100
Ø20
89
162
37
37
50
31
185
30